



 

 
 


Vidutinio slėgio dujotiekis Pakluonių-Saulėtekio-Žiemgalių g. Joniško m.

SCHEMA

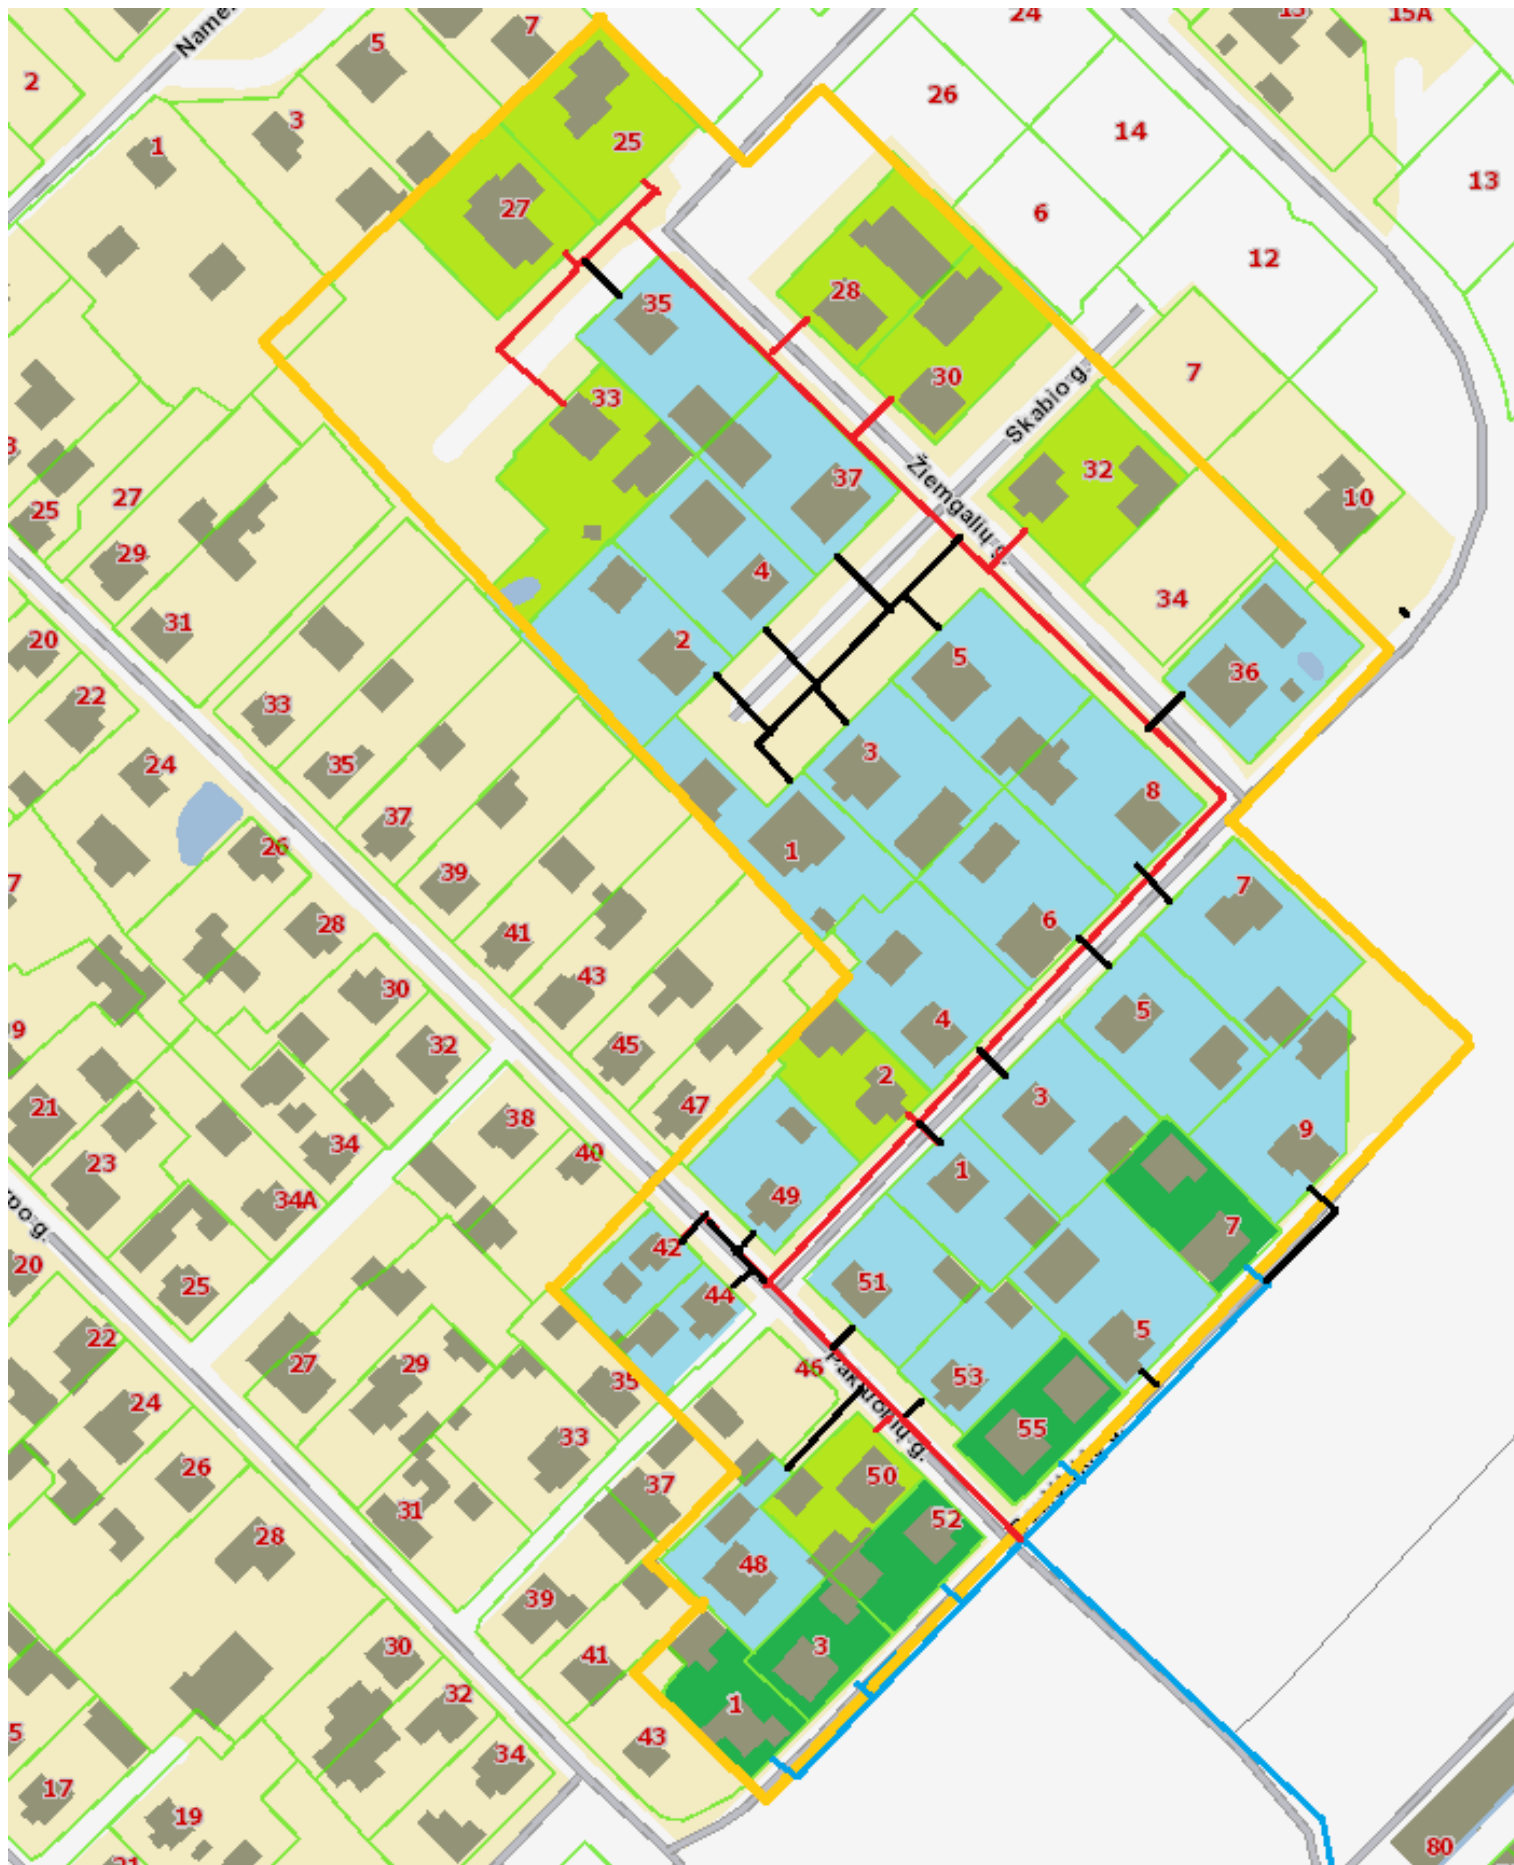

	Kvartalo riba
	Vidutinio slėgio dujotiekis pastatytas 2019 m., 470 m
	2020 m. planuojamas statyti vidutinio slėgio dujotiekis, 629 m
	Vėlesniais metais planuojamas statyti vidutinio slėgio dujotiekis, 427 m
Vartotojams reikalingas dujų sistemos ilgis, L - 1526 m	
	2019 m. kvartale dujofikuoti potencialūs būtiniai vartotojai, 5 vnt.
	2020 m. kvartale dujofikuojami potencialūs būtiniai vartotojai, 8 vnt.
	Vėlesniais metais dujofikuojami potencialūs būtiniai vartotojai, 23 vnt.

Viso kvartale dujofikuojama potencialių vartotojų, n - 36 vnt.

**Vienam potencialiam būtiniam vartotojui tenkantis vidutinis dujų sistemos ilgis (metrais),
L / n = 42,4 m**